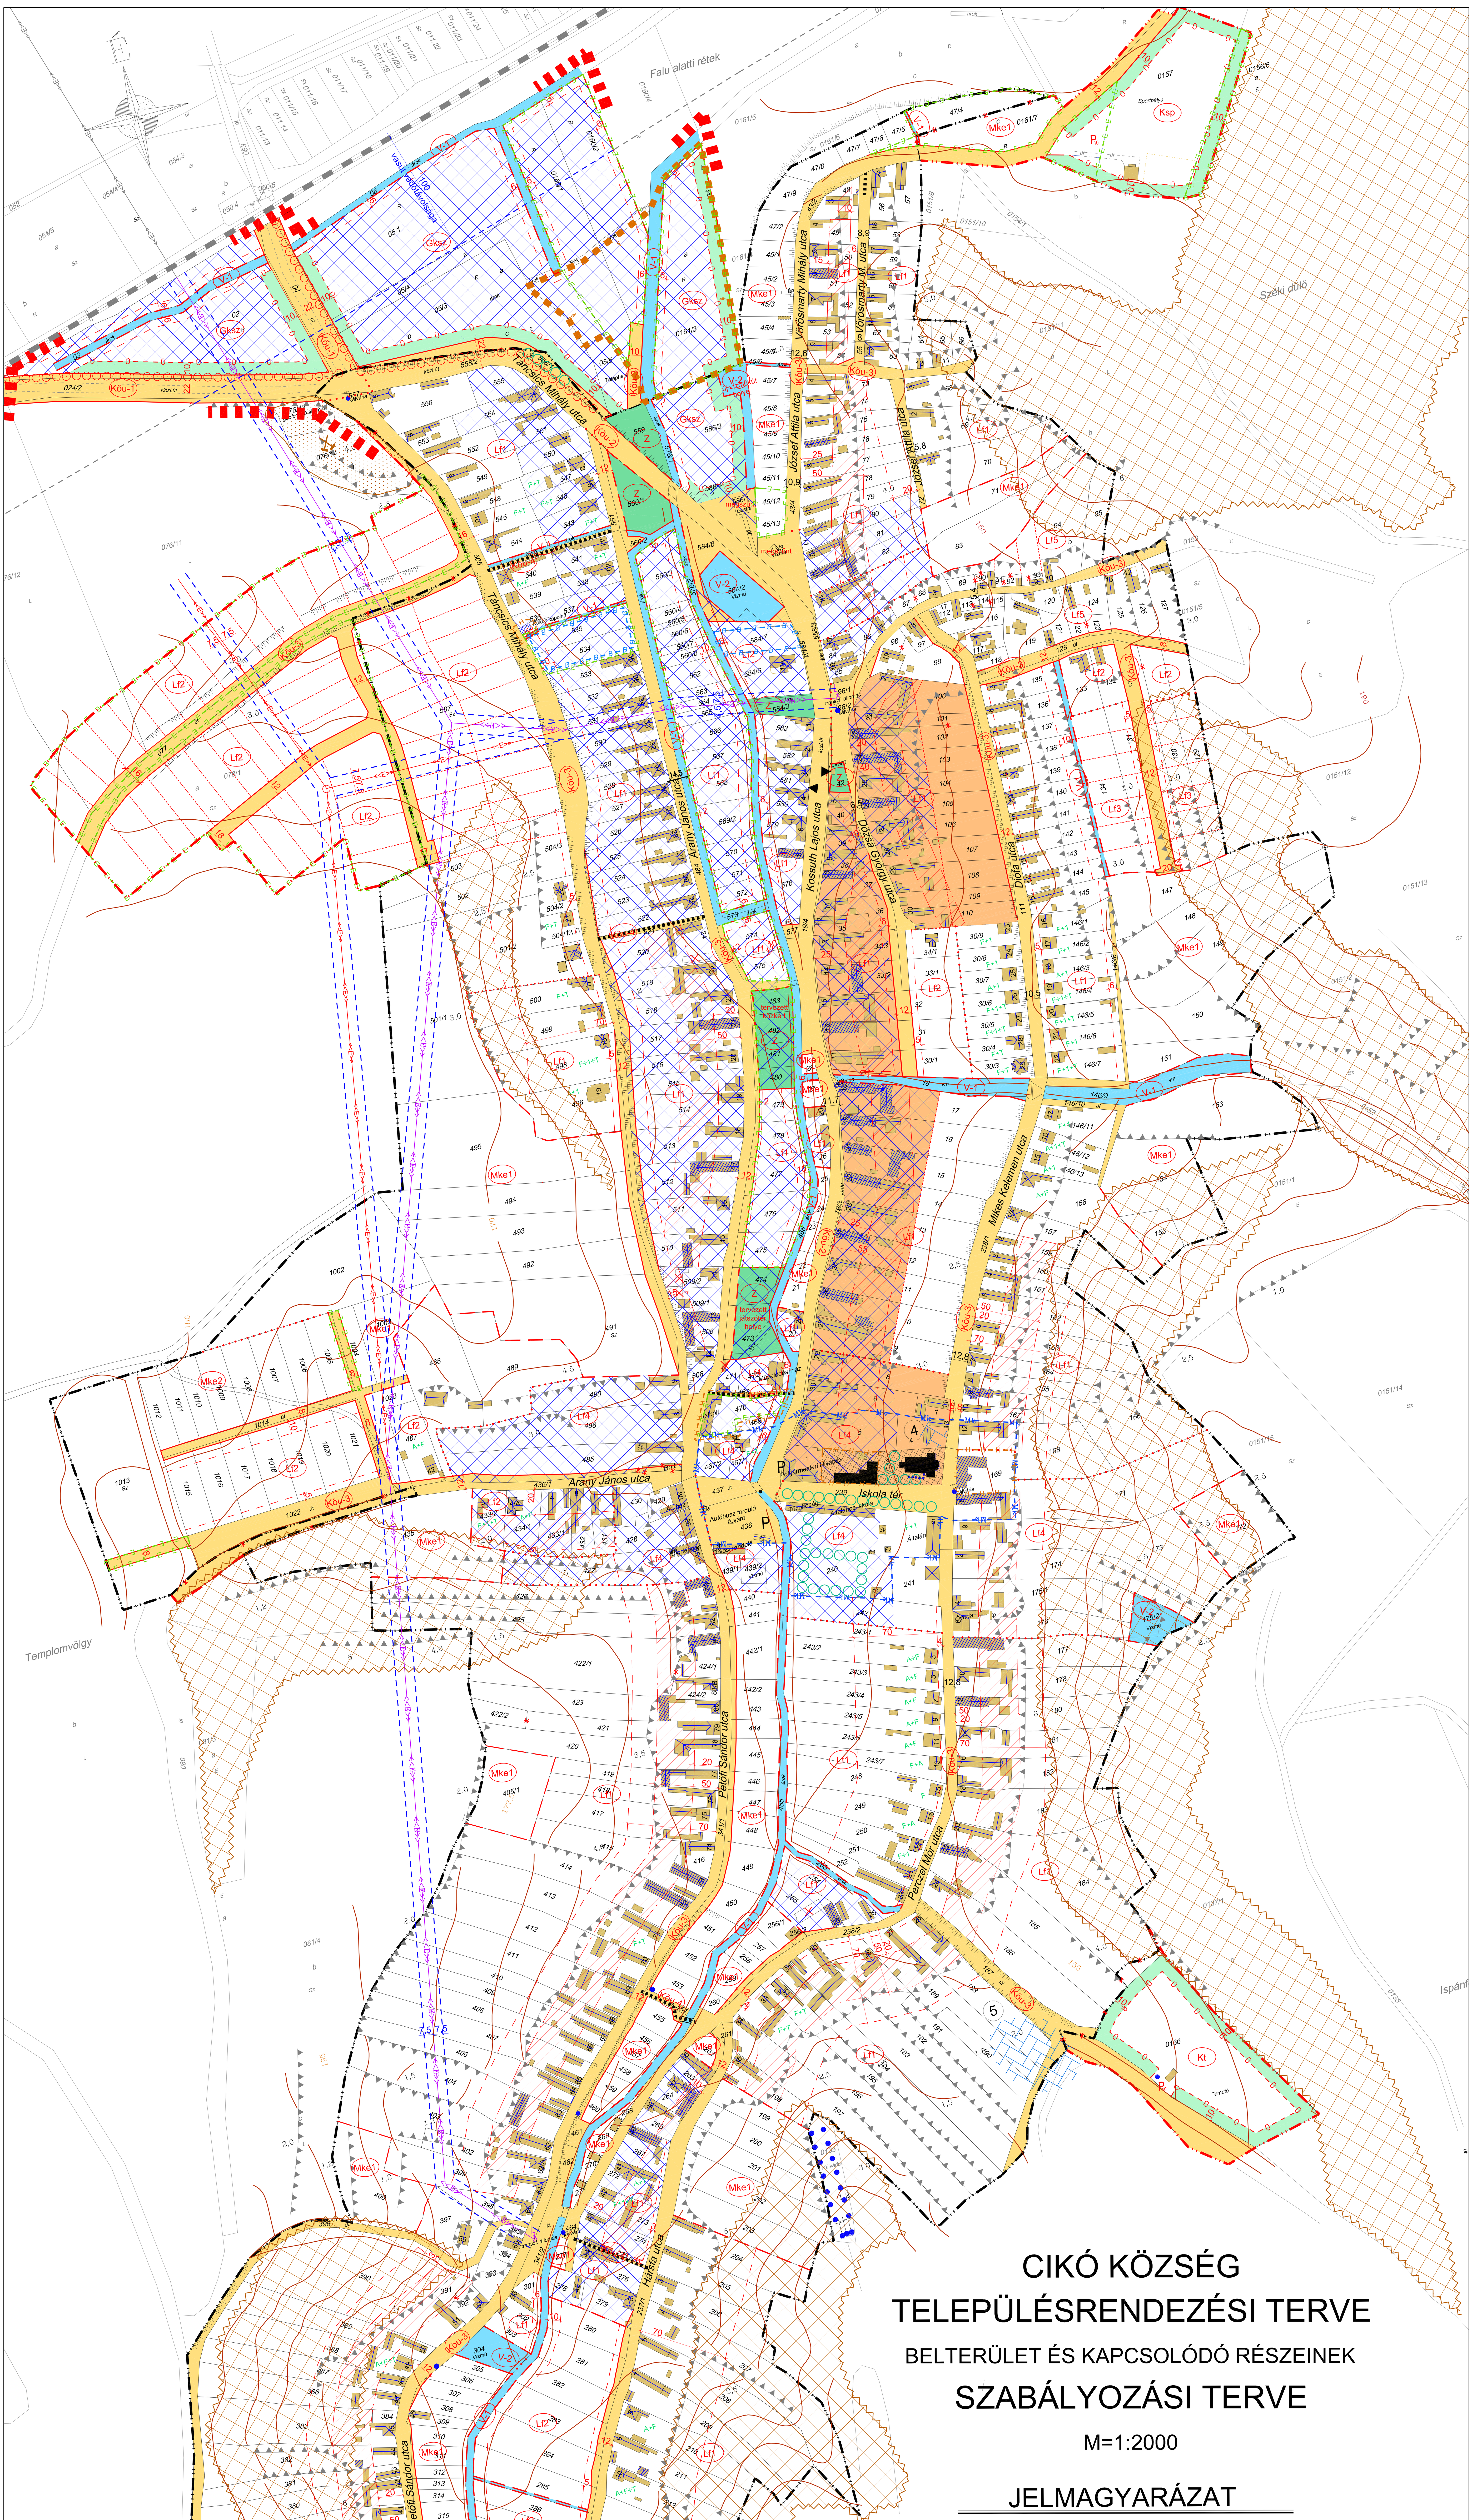

CIKÓ KÖZSÉG TELEPÜLÉSRENDEZÉSI TERVE

BELTERÜLET ÉS KAPCSOLÓDÓ RÉSZEINEK SZABÁLYOZÁSI TERVE

M=1:2000

JELMAGYARÁZAT

INFORMATÍV ELEMEK

MEGLÉVŐ / TERVEZETT

- BELTERÜLET HATÁRA
- SZABÁLYOZÁSI TERVLAP HATÁRA

SZABÁLYOZÁSI ELEMEK

- SZABÁLYOZÁSI VONAL
- TERÜLETFELHASZNÁLÁSI EGYSÉG HATÁRA
- ÉPÍTÉSI ÖVEZET, ÖVEZET HATÁR
- ÉPÍTÉSI HATÁRVONAL
- MÉRETEZÉS
- BEÜLTETÉSI KÖTELEZETTSÉG HATÁRA ÉS TERÜLETE
- ELŐVÁSÁRLÁSI JOGGAL ÉRINTETT TERÜLET
- HELYREHOZATALI KÖTELEZETTSÉGGEL ÉRINTETT TERÜLET
- BEÉPÍTÉSI KÖTELEZETTSÉGGEL ÉRINTETT TERÜLET
- KERESZTCSŰRÖS BEÉPÍTÉS KIALAKÍTÁSÁT BIZTOSÍTÓ TERÜLET

IRÁNYADÓ JELLEGŰ JELEK

- MEGSZÜNTETŐ JEL
- IRÁNYADÓ TELEKHATÁR
- VÉDŐTÁVOLSÁG

TERÜLETFELHASZNÁLÁSI MÓDOK BEÉPÍTÉSRE SZÁNT TERÜLETEK

- Lf- FALUSIAS LAKÓTERÜLET
- Gksz- GAZDASÁGI,- KERESKEDELMI,- SZOLGÁLTATÓ TERÜLET
- Kt KÜLÖNLEGES TERÜLET - TEMETŐ TERÜLET
- Ksp KÜLÖNLEGES TERÜLET - SPORTPÁLYA TERÜLET

BEÉPÍTÉSRE NEM SZÁNT TERÜLETEK

- V- VÍZGAZDÁLKODÁSI TERÜLET
- Köu- KÖZLEKEDÉSI TERÜLET
- Z ZÖLDTERÜLET
- Mke- KERTES MEZŐGAZDASÁGI TERÜLET

KÖZLEKEDÉS ELEMEK

- P SZINTBENI GÉPJÁRMŰTÁROLÓ
- BUSZMEGÁLLÓ
- KERÉKPÁRÚT /TERVEZETT/
- GYALOGÚT

TÁJVÉDELEM

- HELYI BOTANIKAI ÉRTÉK /FA, FACSOPORT/

ÉRTÉKVÉDELEM

- HELYI MŰVI ÉRTÉK (ÉPÜLET, KERÍTÉS, SZOBOR, FESZÜLET) /INFORMATÍV ELEM, A HELYI MŰVI ÉRTÉKEK AKTUÁLIS LISTÁJÁT KÜLÖN HELYI ÉRTÉKVÉDELMI RENDELET MELLÉKLETE TARTALMAZZA/
- HELYI TERÜLETI VÉDELEM
- MŰEMLÉK
- MŰEMLÉKI KÖRNYEZET HATÁRA
- MŰEMLÉK TELKE
- RÉGÉSZETI LELŐHELY
- 2 RÉGÉSZETI SORSZÁM

KÖZMŰVESÍTÉS

- 20 kV-OS ELEKTROMOS VEZETÉK (meglévő - javasolt)
- TRANSZFORMÁTOR ÁLLOMÁS

FÖLDTANI, TALAJTANI ADOTTSÁGOK

- FŐSZINTVONAL, 10 M-KÉNT
- ALAPSZINTVONAL , MÉTERENKÉNT
- CSÚSZÁSVESZÉLYES TERÜLET
- FELHAGYOTT ANYAGLELŐHELY
- MAGAS TALAJVÍZSZINTTEL ÉRINTETT TERÜLET
- PARTFAL, RÉZSŰ
- ÁLLANDÓ FORRÁS

ORT KÖZSÉGET ÉRINTŐ TERÜLETEI

- KIVÁLÓ TERMŐHELYI ADOTTSÁGÚ SZÁNTÓTERÜLET

EGYÉB

- TETŐGERINCFORMA, ÉPÜLETSZINT
- ELBONTOTT ÉPÜLET
- ALAPTÉRKÉPEN NEM SZEREPLŐ MEGLÉVŐ ÉPÜLET

Meridián Mérnöki Iroda Kft
7100 Szekszárd, Ybl Miklós út 3.
Telefon/Fax: 74/419-283
E-mail: meridian@terrasoft.hu

Rajzszám:	Sz-2
Munkaszám:	2368/2010.
Település:	CIKÓ
Kelt:	2010.05.
Terv megnevezése:	BELTERÜLET ÉS KAPCSOLÓDÓ RÉSZEINEK SZABÁLYOZÁSI TERVE
Önkorm. rendelet száma:	3/2010. (V.20.)
Lépték:	M=1:2000
Magassági alapszint:	Balti
Vezető tervező:	Deák Varga Dénes, Kamarai nytsz.: TT 14-0058/2006.
Munkatárs:	Tóth Dóra Kata
Munkatárs:	Hajba Csaba
Ügyvezető:	Szente Károly

Készült az állami alapadatok felhasználásával.