
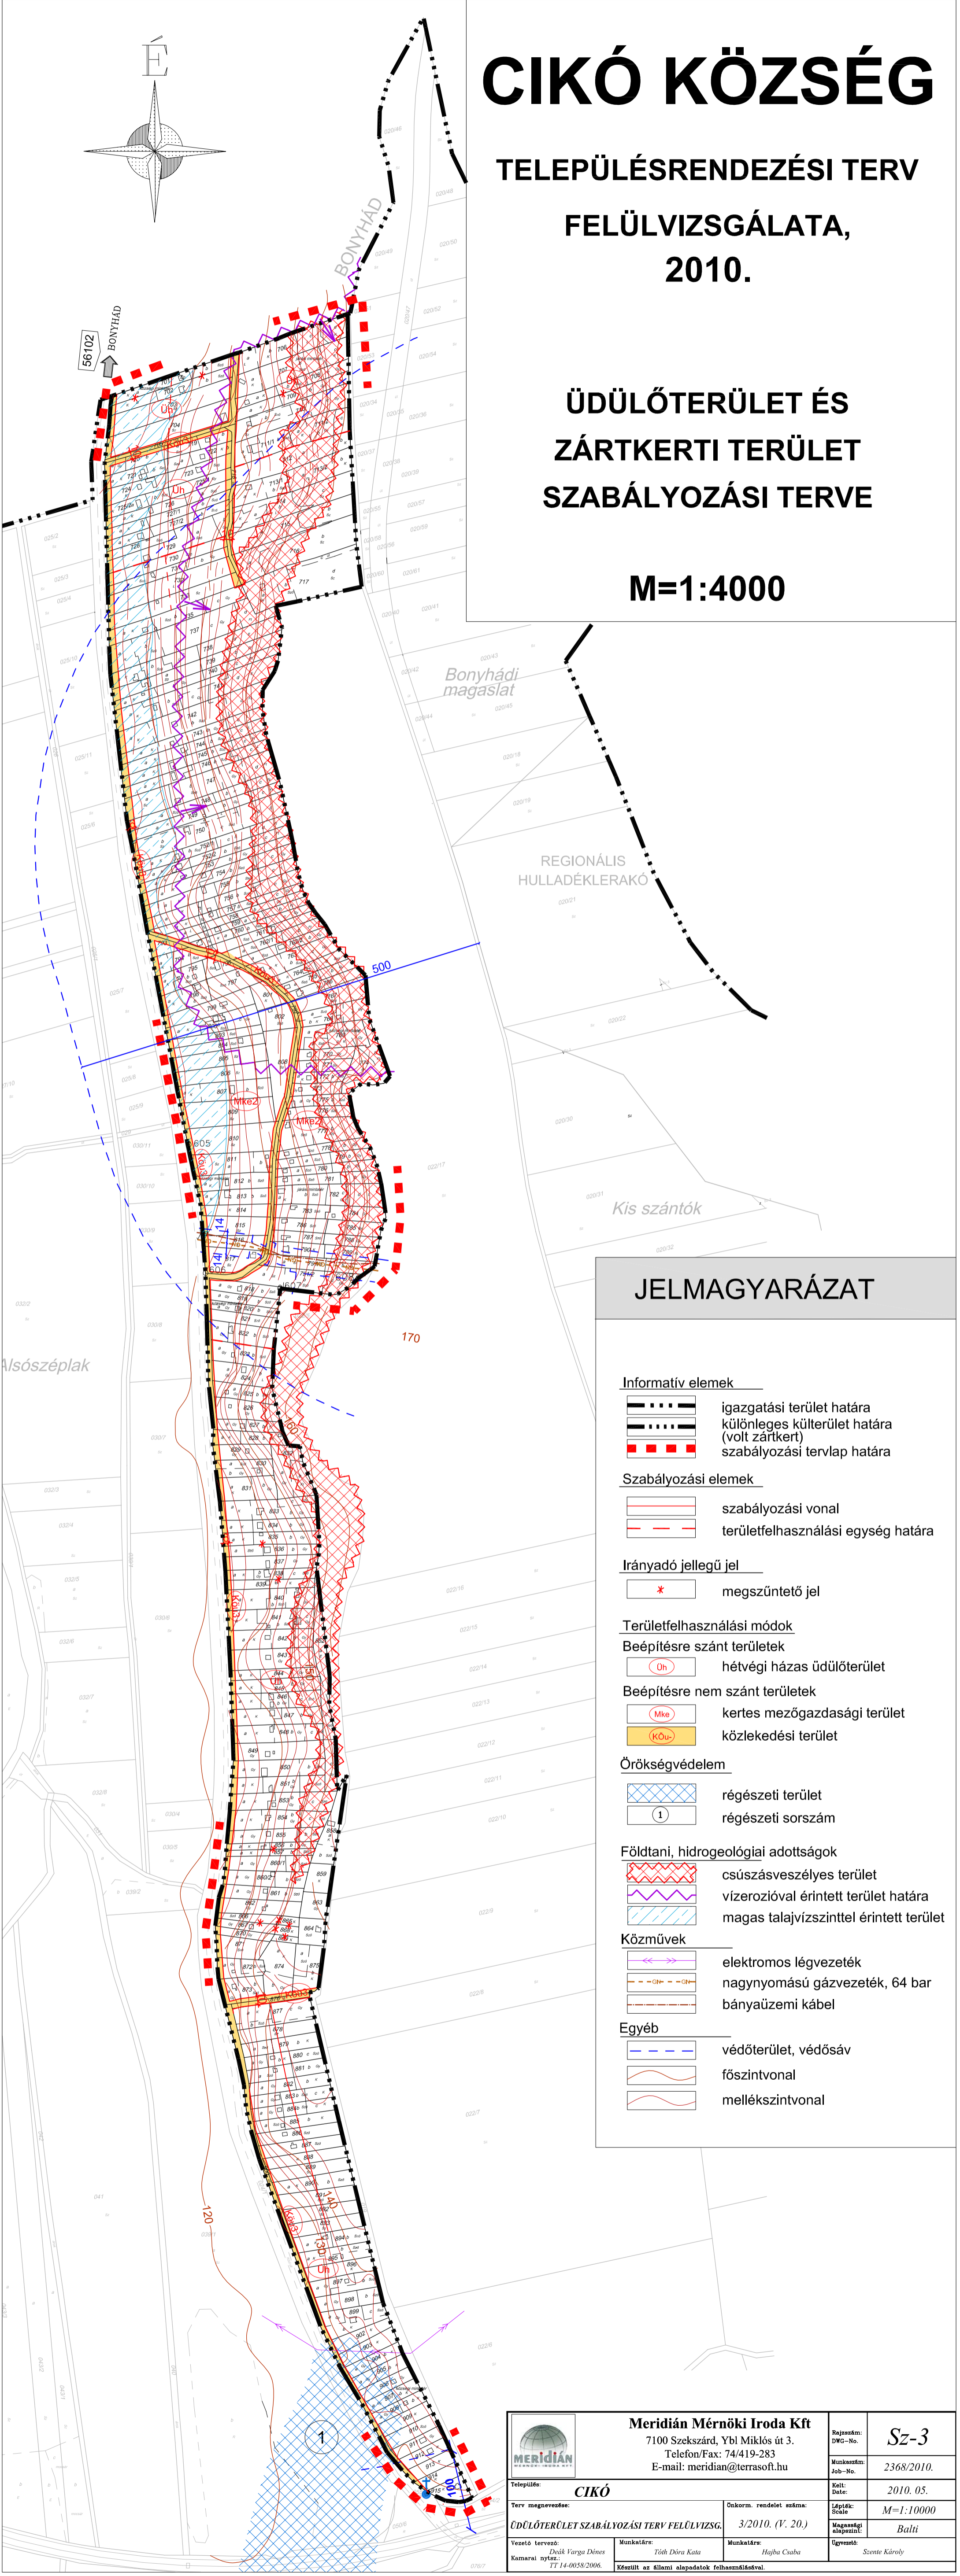


CIKÓ KÖZSÉG

TELEPÜLÉSRENDEZÉSI TERV FELÜLVIZSGÁLATA, 2010.

ÜDÜLŐTERÜLET ÉS ZÁRTKERTI TERÜLET SZABÁLYOZÁSI TERVE

M=1:4000

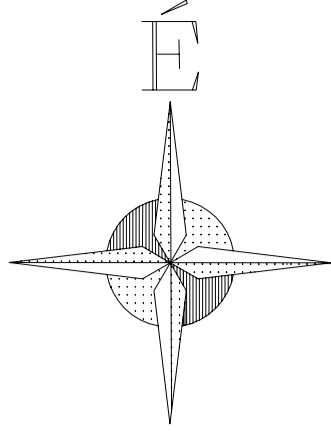

JELMAGYARÁZAT

Informatív elemek

- igazgatási terület határa
- különleges külterület határa (volt zártkert)
- szabályozási tervlap határa

Szabályozási elemek

- szabályozási vonal
- területfelhasználási egység határa

Irányadó jellegű jel

- megszüntető jel

Területfelhasználási módok

- Beépítésre szánt területek**
- hétfélig házas üdülőterület
- Beépítésre nem szánt területek**
- kertés mezőgazdasági terület
- közlekedési terület

Örökségvédelem

- régészeti terület
- régészeti sorszám

Földtani, hidrogeológiai adottságok

- csúszásveszélyes terület
- vízerózióval érintett terület határa
- magas talajvízszinttel érintett terület

Közművek

- elektromos légvezeték
- nagynyomású gázvezeték, 64 bar
- bányászati kábel

Egyéb

- védőterület, védősáv
- főszintvonal
- mellékszintvonal

	Meridián Mérnöki Iroda Kft 7100 Szekszárd, Ybl Miklós út 3. Telefon/Fax: 74/419-283 E-mail: meridian@terraoft.hu		Rajzszám: Sz-3
			Munkaszám: 2368/2010.
Település: CIKÓ	Onkorm. rendelet száma: 3/2010. (V. 20.)	Kelt: 2010. 05.	Laplétszám: M=1:10000
Terv megnevezése: ÜDÜLŐTERÜLET SZABÁLYOZÁSI TERV FELÜLVIZSG.		Magasági alapszint: Balti	Ügyvezető: Sente Károly
Vezető tervező: Deák Varga Dónes Kamarai nyilv.: 1714-0058/2006.	Munkatárs: Tóth Dóra Kata	Munkatárs: Hajba Csaba	
Készült az állami adatok felhasználásával.			